


Die Bauherrschaft Einwohnergemeinde Interlaken General-Guisan-Strasse 43 3800 Interlaken Interlaken,	Die Bauherrschaft Abwasser Region Interlaken Tschingeleystasse 52 3800 Interlaken Interlaken,
Die Bauherrschaft Industrielle Betriebe Interlaken Fabrikstrasse 8 3800 Interlaken Interlaken,	Der Projektverfasser Ribuna AG Kammstrasse 13 3800 Interlaken Interlaken,
Grundeigentümer Parzelle 16, 1775 Kanton Bern TBA QIK I Schorenstrasse 39 3645 Gwatt Bevilligung via INKS	Grundeigentümer Parzelle 212 Hsu Real Estates AG, Köniz Hohe Gasse 4 3097 Liebefeld Liebefeld,
Grundeigentümer Parzelle 278, 1087, 1773 Einwohnergemeinde Interlaken General-Guisan-Strasse 43 3800 Interlaken Interlaken,	Grundeigentümer Parzelle 450 Richter César Birnmse 2 3800 Unterseen Unterseen,
Grundeigentümer Parzelle 953, 2044 Oeltrans AG, Interlaken Mittengrabenstrasse 49 3800 Interlaken Interlaken,	Grundeigentümer Parzelle 1707 BLS Netz AG in Bern Gengfergasse 11 3001 Bern Bern,

Erneuerung Rugenparkstrasse

Baugesuch

Strasse Projekt
Situation 1:200

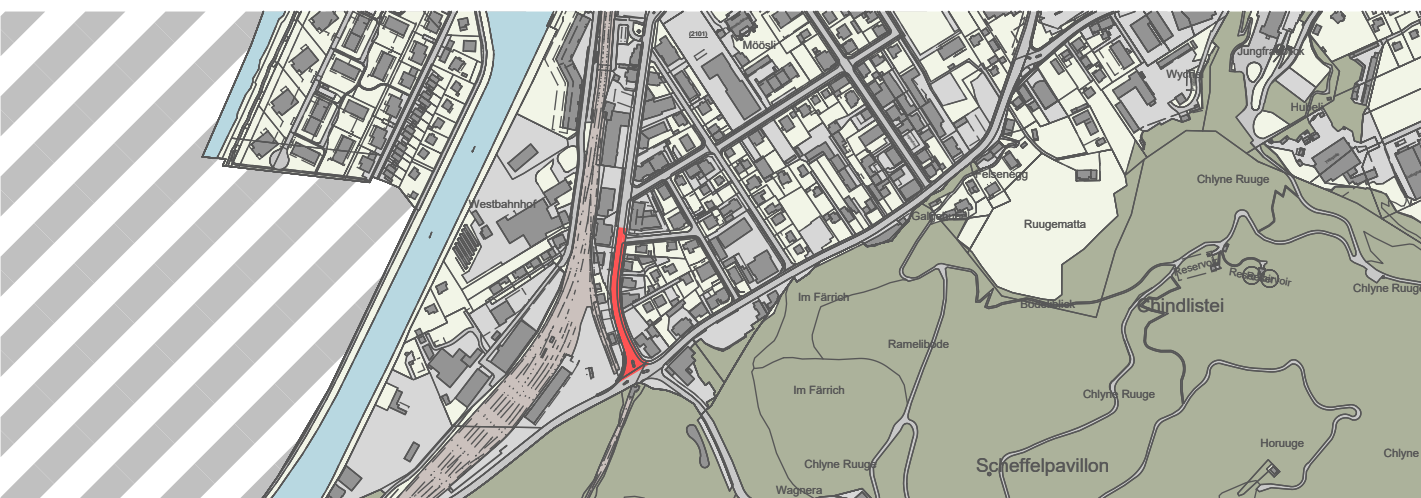

Projektnummer: 0581_193
Plannummer: 33 - 1051
Format: 60 x 168



Änderungen		Datum	Geo	Geo	Visiert
-	Erstellt	24.03.2025	hos	kas	bul
A					
B					
C					

Legende Aussteckung			
Punktnummer	1000-1006	Symbol	
Legende Strassenbau			
Konstruktion	Bestehend	Abbruch	Projekt
Strassenrand			
Strassenachse			
Fläche	Bestehend	Abbruch	Projekt
Fahrbahn			
Fahrbahn Anpassung			
Gehweg			
Gehweg Anpassung			
Betonplatte			
Mauer			
Grünfläche			
Installationsfläche			
Baustellenzufahrt			
Symbol	Bestehend	Abbruch	Projekt
Baum (mit Baumgrube)			
Hecke			
Kandelaber / LSA			
Polier / Pfosten			

Legende Werkleitungen			
Medium	Bestehend	Abbruch	Projekt
Schmutzwasser mit Kontrollschacht (KS)			
Meteorwasser mit Kontroll- (KS), Einlaufschacht (ES) mit Schlammfänger (SS) und Einlauftrinne			
Mischabwasser mit Kontroll- (KS), Einlaufschacht (ES) mit Schlammfänger (SS) und Einlauftrinne			
Wasser mit Schieber und Hydrant Signalkabel			
Elektrizität mit Schacht und Kandelaber			
Telefon (swisscom) mit Schacht			
Television (quicknet) mit Schacht			
Gas mit Schieber			
Fernwärme mit Steuerungskabel			

