

Änderung Zonenplan 1:5000

Die Ortsplanungsrevision besteht aus:






- Änderung Zonenplan
- Bauklassenplan
- Schutzzonenplan
- Zonenplan Naturgefahren
- Änderung Baulinienplan
- Änderung Gemeindebaureglement
- Änderung Uferschutzplan
- Änderung Vorschriften zum Uferschutzplan

weitere Unterlagen:

- Erläuterungsbericht
- Räumliches Entwicklungskonzept REK mit Mitwirkungsbericht
- Lebensrauminventar

August 2024

interlakenrevision_vorbereitungsphase140917r_cad/0921_240917_mwdr

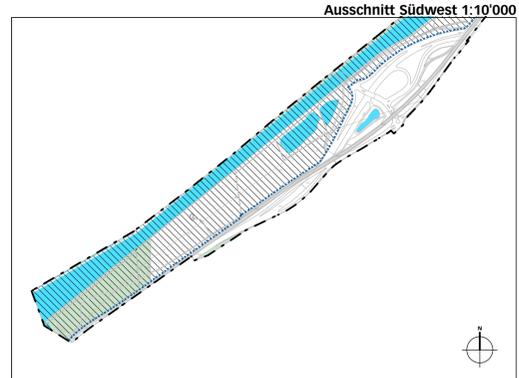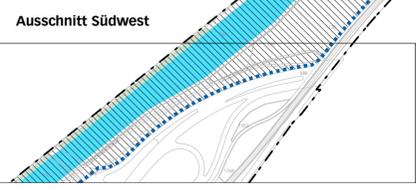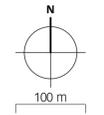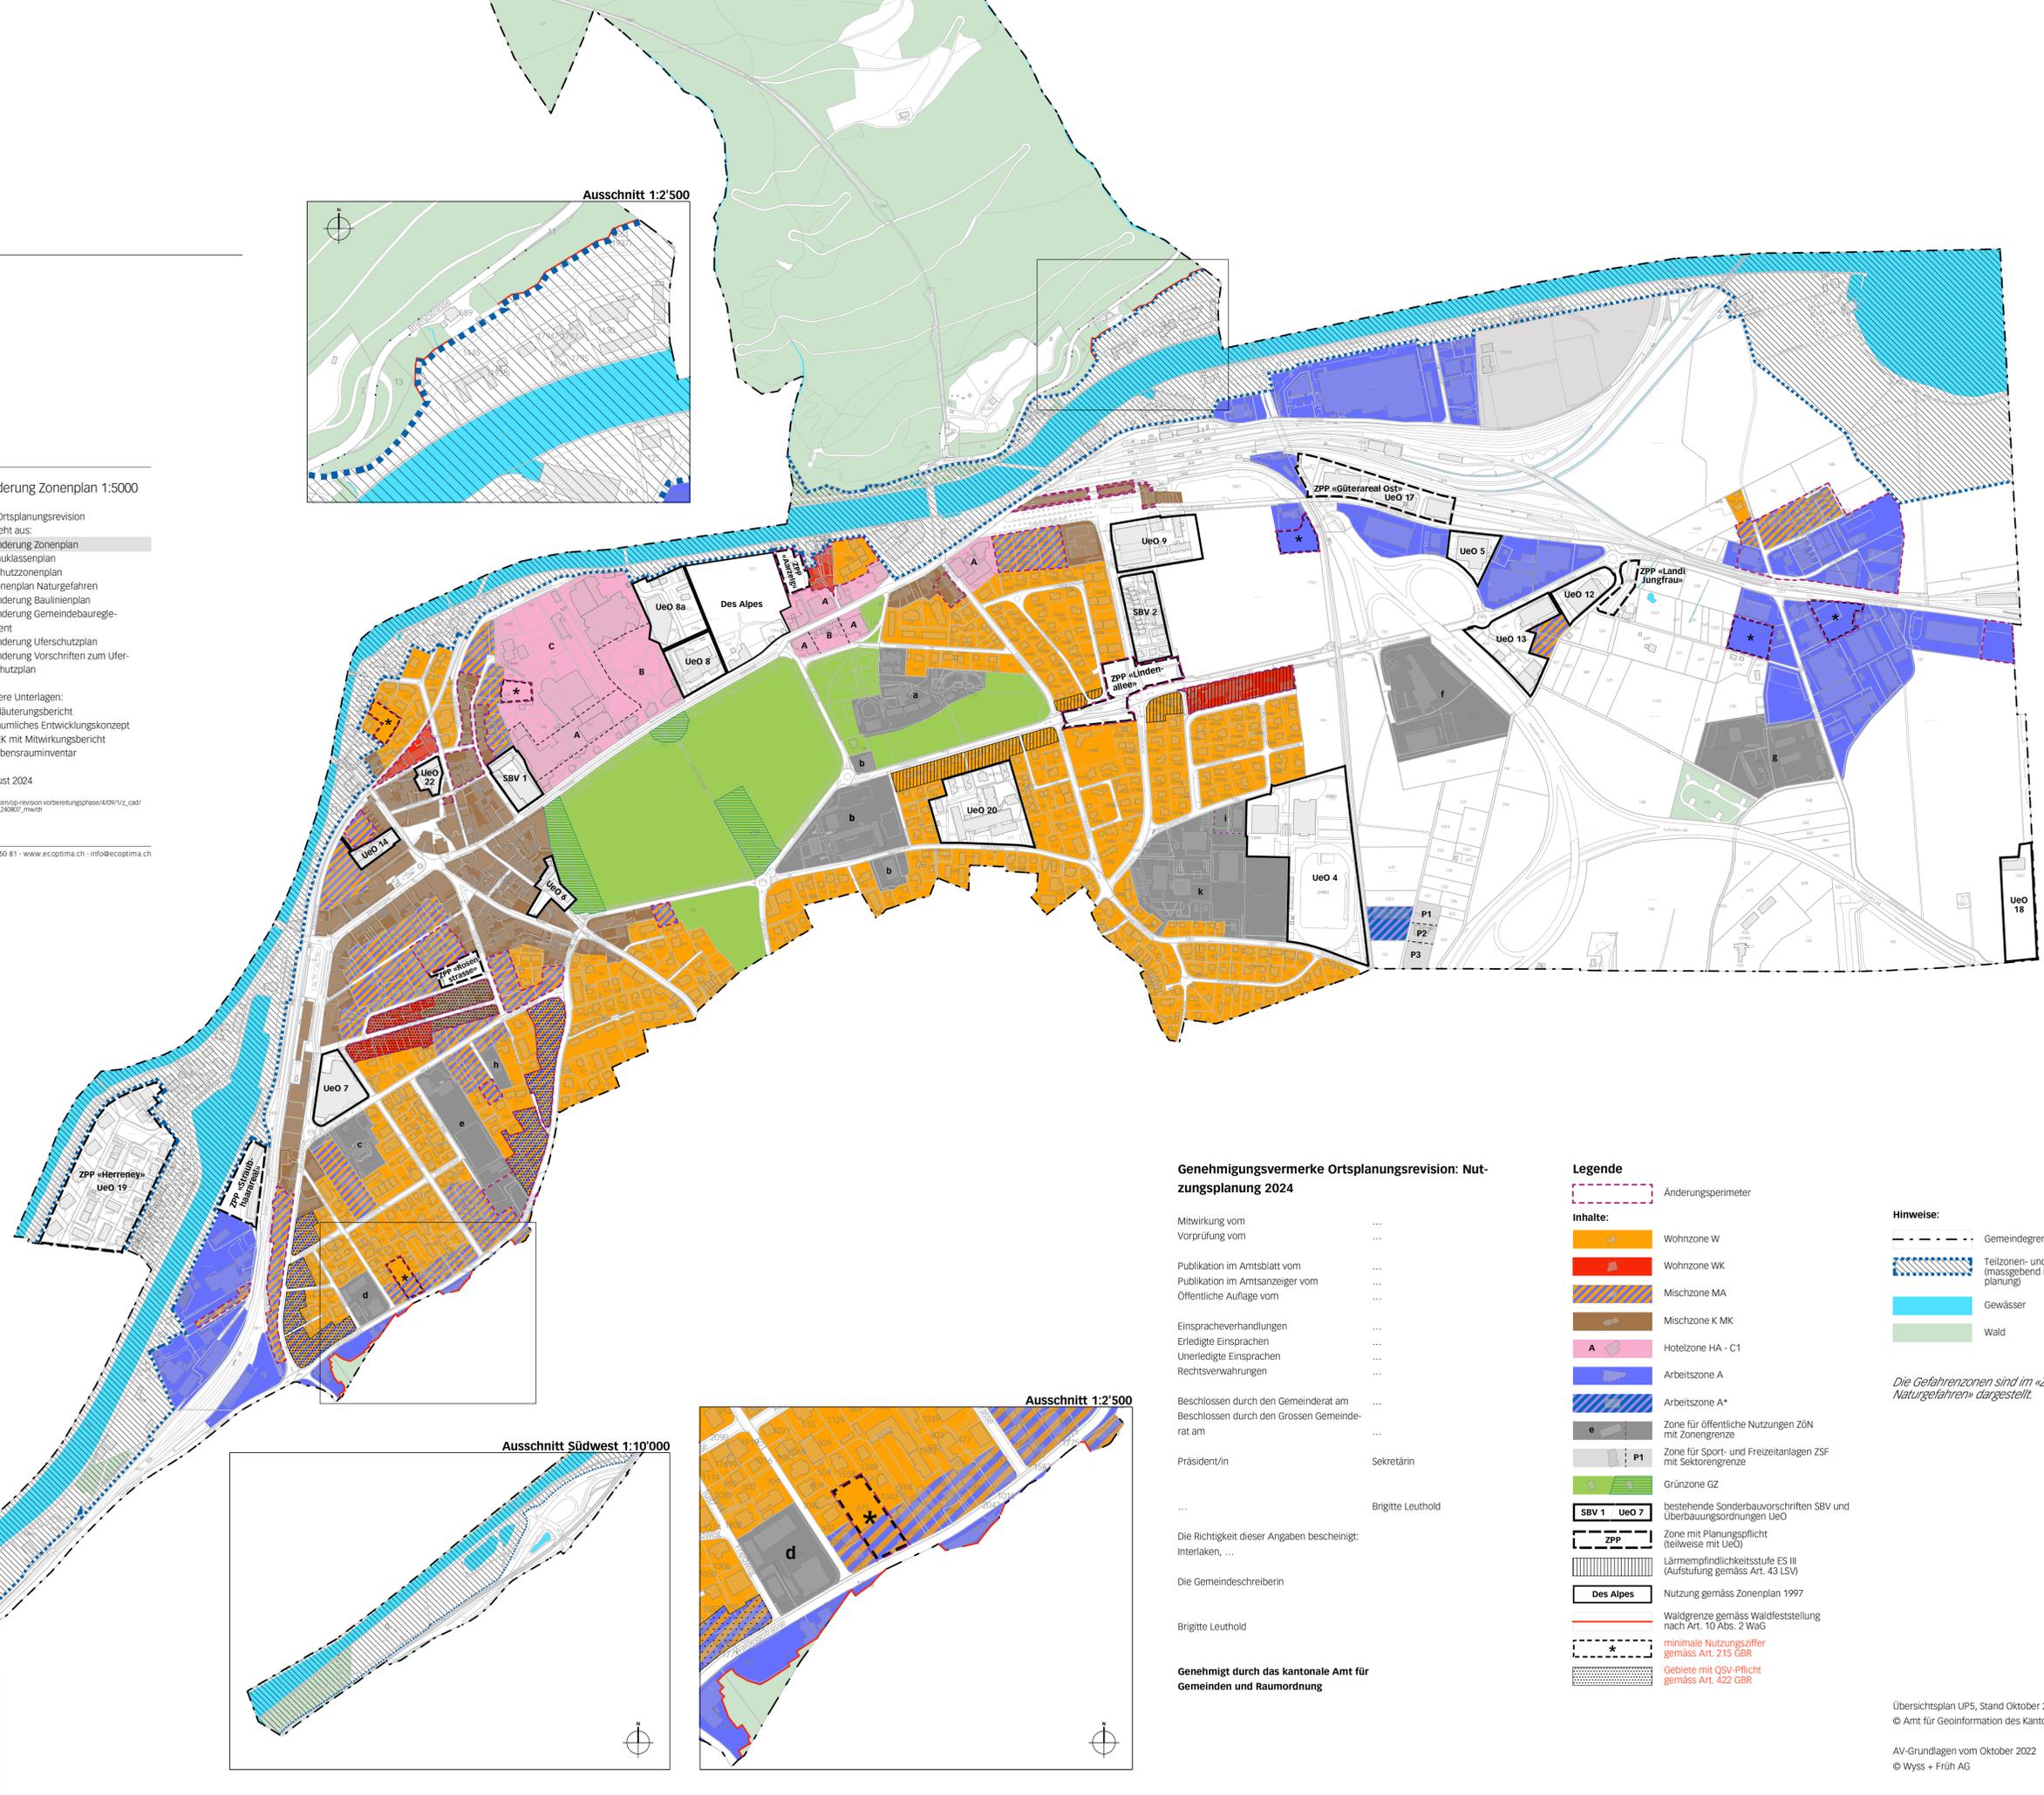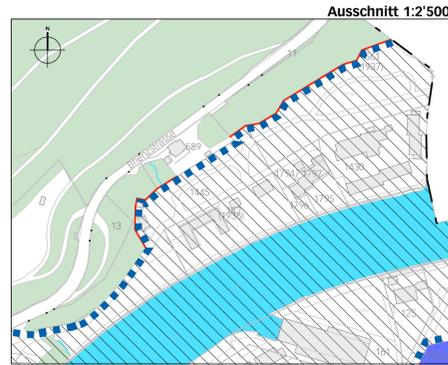

Genehmigungsvermerke Ortsplanungsrevision: Nutzungsplanung 2024

- Mitwirkung vom ...
- Vorprüfung vom ...
- Publikation im Amtsblatt vom ...
- Publikation im Amtsanzeiger vom ...
- Öffentliche Auflage vom ...
- Einspracheverhandlungen ...
- Erläutete Einsprachen ...
- Unerläutete Einsprachen ...
- Rechtsverwahrungen ...
- Beschlossen durch den Gemeinderat am ...
- Beschlossen durch den Grossen Gemeinderat am ...
- Präsident/in ...
- ... Brigitte Leuthold
- Die Richtigkeit dieser Angaben bescheinigt: Interlaken, ...
- Die Gemeindeschreiberin ...
- Brigitte Leuthold

Genehmigt durch das kantonale Amt für Gemeinden und Raumordnung

Legende

- Änderungsperimeter
- Inhalte:**
 - Wohnzone W
 - Wohnzone WK
 - Mischzone MA
 - Mischzone K MK
 - Hotelzone HA - C1
 - Arbeitszone A
 - Arbeitszone A*
 - Zone für öffentliche Nutzungen ZöN mit Zonengrenze
 - Zone für Sport- und Freizeitanlagen ZSF mit Sektorengrenze
 - Grünzone GZ
 - bestehende Sonderbauvorschriften SBV und Überbauungsordnungen UeO
 - Zone mit Planungspflicht (teilweise mit UeO)
 - Lärmempfindlichkeitsstufe ES III (Aufstufung gemäss Art. 43 LSV)
 - Nutzung gemäss Zonenplan 1997
 - Waldgrenze gemäss Waldfeststellung nach Art. 10 Abs. 2 WaG
 - minimale Nutzungsziffer gemäss Art. 215 GBR
 - Gebiete mit QSV-Pflicht gemäss Art. 422 GBR
- Hinweise:**
 - Gemeindegrenze
 - Teilzonen- und Uferschutzpläne (massgebend ist die Uferschutzplanung)
 - Gewässer
 - Wald

Die Gefahrenzonen sind im «Zonenplan Naturgefahren» dargestellt.