

GENEHMIGUNG

Einwohnergemeinde Interlaken

Zonenplan 1

Zonenplan 1:5000

Die Revision der Ortsplanung besteht aus:





- Zonenplan 1
- Zonenplan 2
- Zonenplan Gefahrenhinweise
- Baureglement

Weitere Unterlagen:

- Erläuterungsbericht

Juli 2009, nachgeführt bis März 2015
interlaken/nachfuhrung_op4/zp1/5159_zp_150331/zhvw

ecoptima - Spitalgasse 34 - Postfach - 3001 Bern - Telefon 031 310 50 80 - Fax 031 310 50 81 - www.ecoptima.ch - info@ecoptima.ch

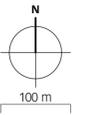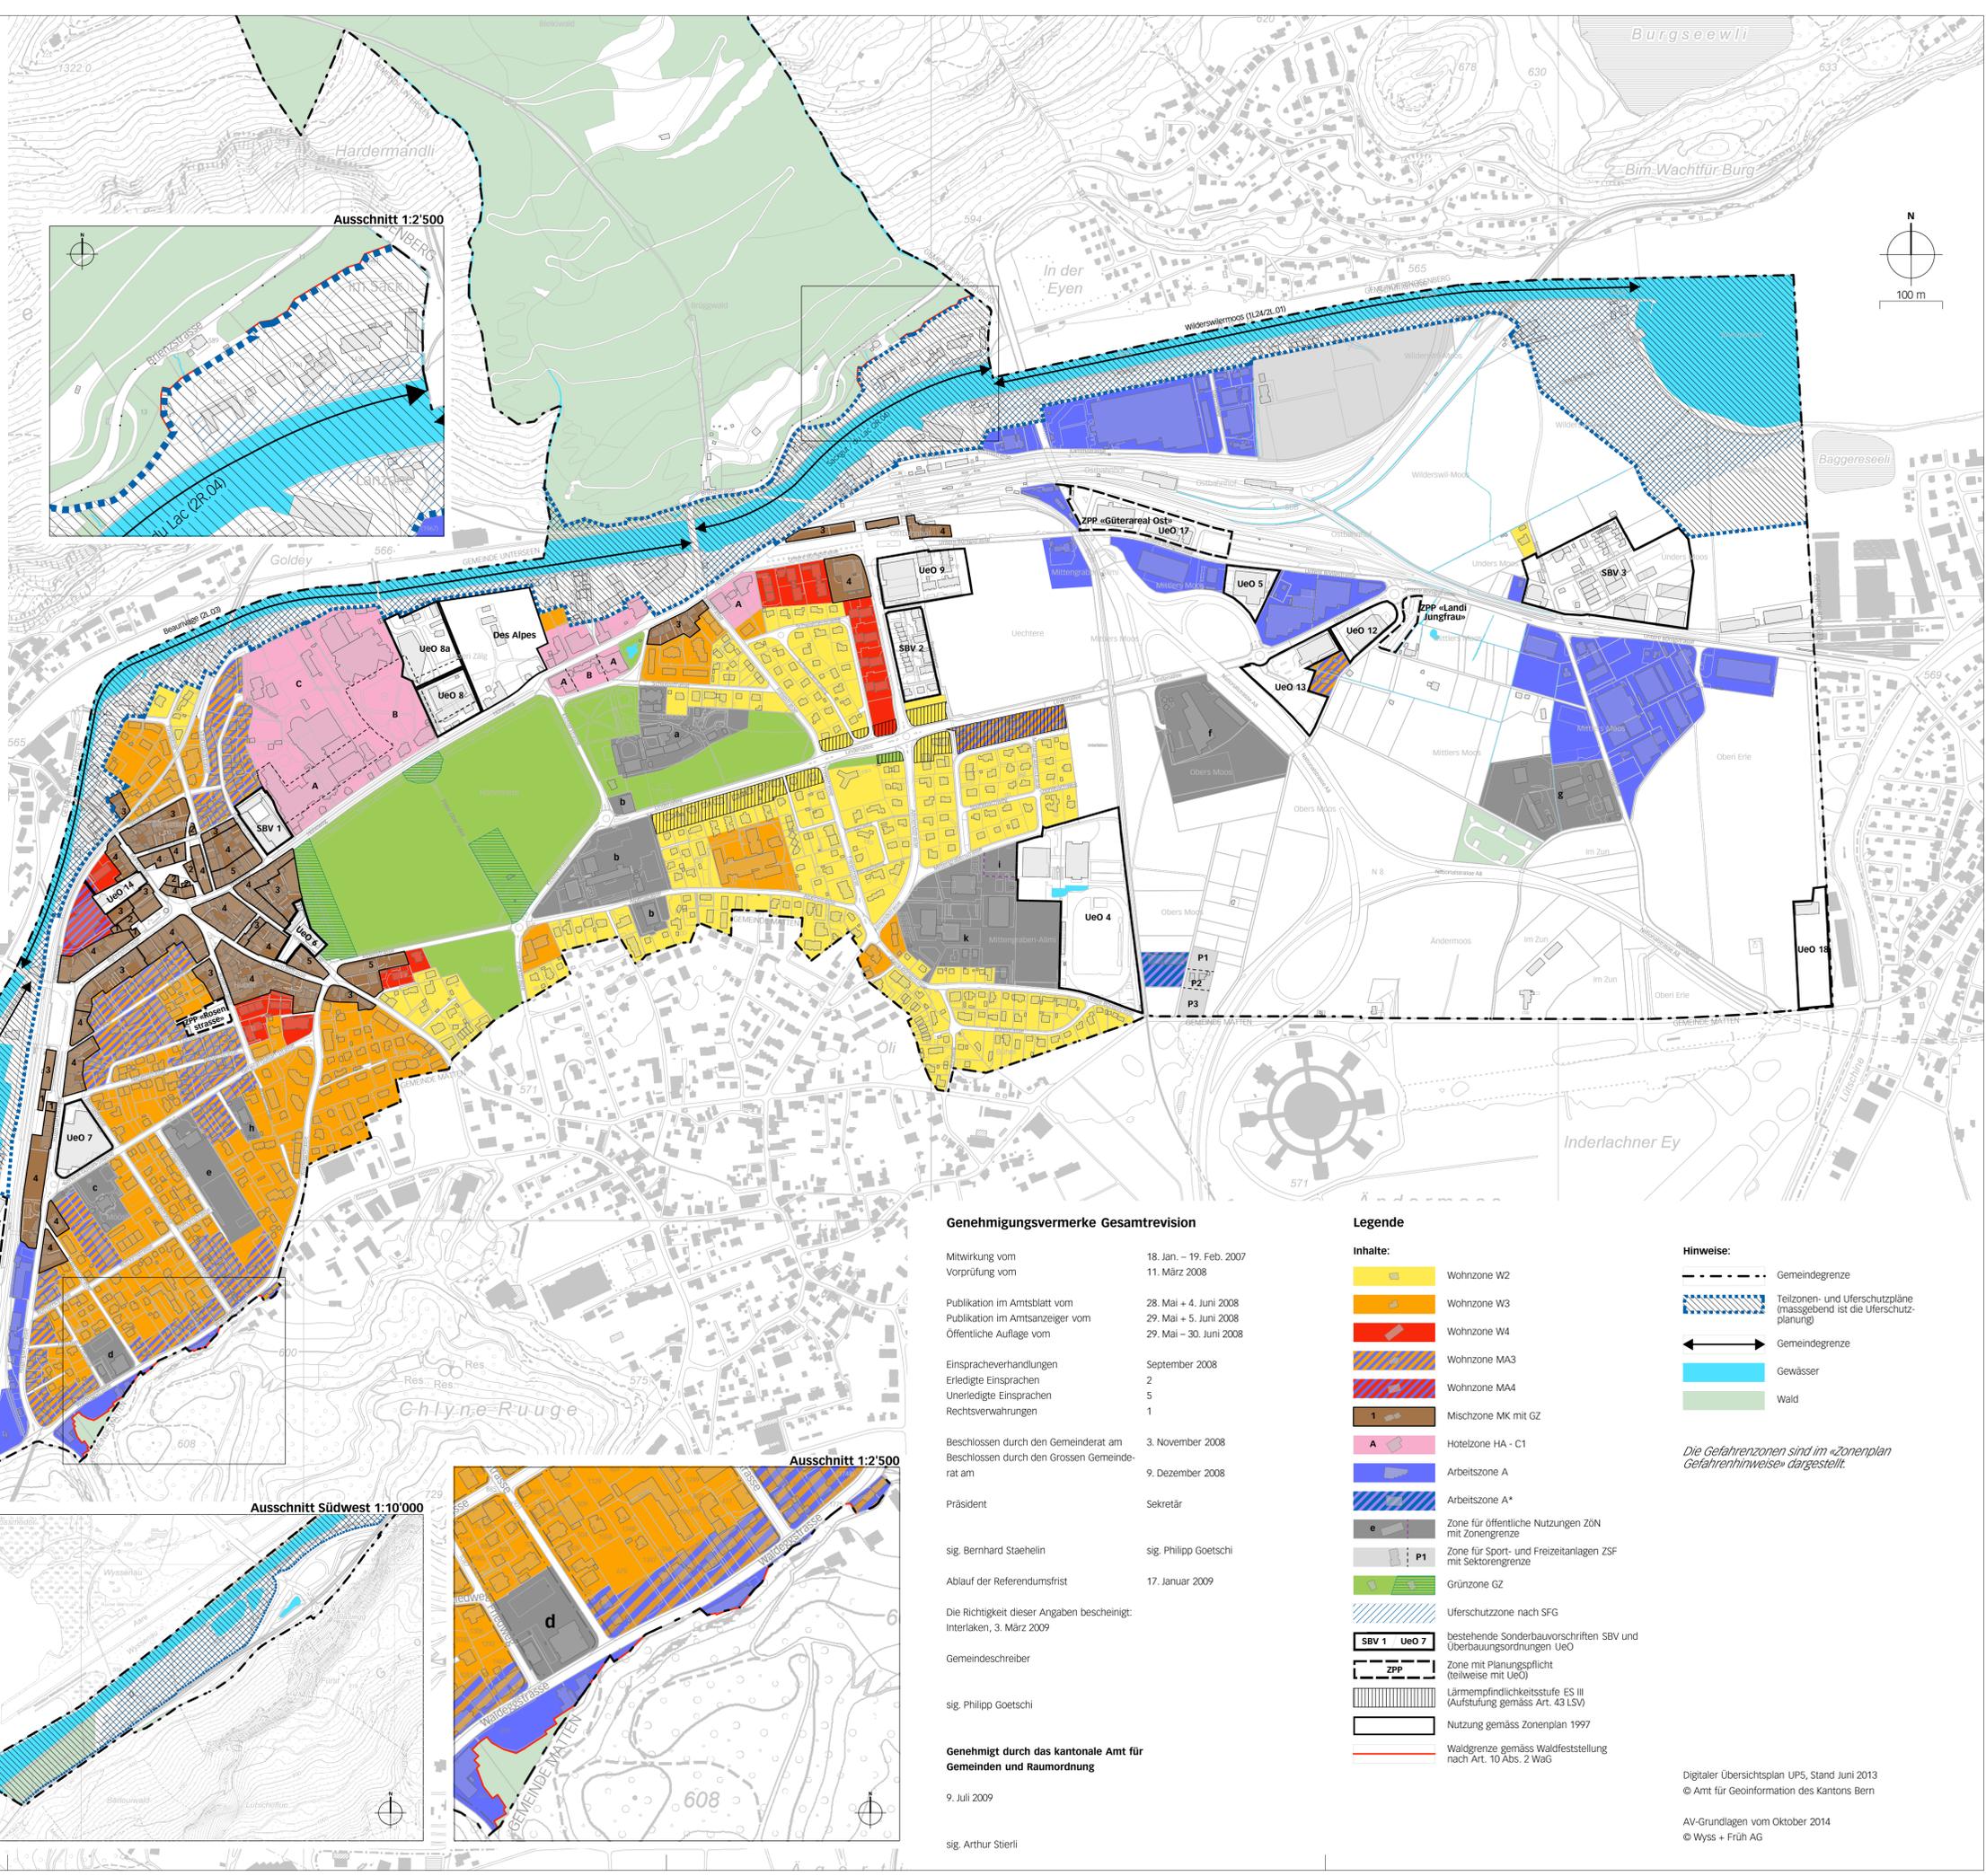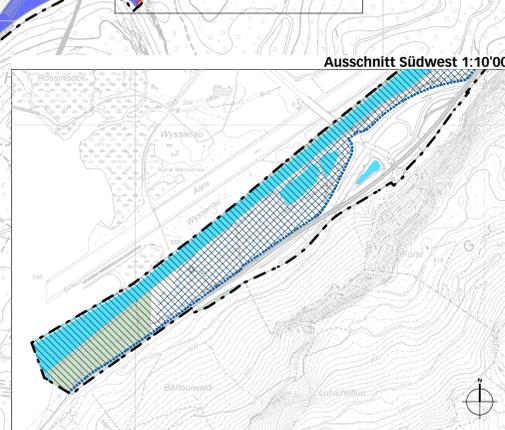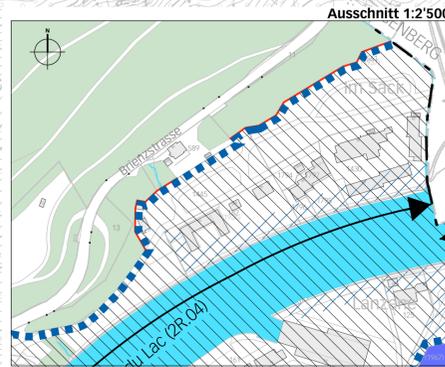

Genehmigungsvermerke Gesamtrevision

Mitwirkung vom Vorprüfung vom	18. Jan. – 19. Feb. 2007
	11. März 2008
Publikation im Amtsblatt vom	28. Mai + 4. Juni 2008
Publikation im Amtsanzeiger vom Öffentliche Auflage vom	29. Mai + 30. Juni 2008
Einspracheverhandlungen	September 2008
Erladigte Einsprachen	2
Unerladigte Einsprachen	5
Rechtsverwahrungen	1
Beschlossen durch den Gemeinderat am	3. November 2008
Beschlossen durch den Grossen Gemeinderat am	9. Dezember 2008
Präsident	Sekretär
sig. Bernhard Staehelin	sig. Philipp Goetschi
Ablauf der Referendumstrist	17. Januar 2009
Die Richtigkeit dieser Angaben bescheinigt: Interlaken, 3. März 2009	
Gemeindegeschreiber	
sig. Philipp Goetschi	
Genehmigt durch das kantonale Amt für Gemeinden und Raumordnung	
9. Juli 2009	
sig. Arthur Sterli	

Legende

Inhalte:		Hinweise:	
Wohnzone W2		Gemeindegrenze	
Wohnzone W3		Teilzonen- und Uferschutzpläne (massgebend ist die Uferschutzplanung)	
Wohnzone W4		Gemeindegrenze	
Wohnzone MA3		Gewässer	
Wohnzone MA4		Wald	
Mischzone MK mit GZ			
Hotelzone HA - C1			
Arbeitszone A			
Arbeitszone A*			
Zone für öffentliche Nutzungen ZöN mit Zonengrenze			
Zone für Sport- und Freizeitanlagen ZSF mit Sektorengrenze			
Grünzone GZ			
Uferschutzzone nach SFG			
bestehende Sonderbauvorschriften SBV und Überbauungsordnungen Ueo			
Zone mit Planungspflicht (teilweise mit Ueo)			
Lärmempfindlichkeitsstufe ES III (Aufstufung gemäss Art. 43 LSV)			
Nutzung gemäss Zonenplan 1997			
Waldgrenze gemäss Waldfeststellung nach Art. 10 Abs. 2 WaG			

Die Gefahrenzonen sind im «Zonenplan Gefahrenhinweise» dargestellt.