

Genehmigungsvermerke

Mitwirkung vom 2. Juni bis 4. Juli 2016
Vorprüfung vom 14. Juli 2017

Publikation im amtlichen Anzeiger vom
Öffentliche Auflage vom

Einspracheverhandlungen am
Erledigte Einsprachen
Unerledigte Einsprachen
Rechtsverwahrungen

Beschlossen durch den Gemeinderat am

Beschlossen durch den Grossen Gemeinderat am

Präsidentin Gemeindegemeinschafter

Heidi Beutler Philipp Goetschi

Die Richtigkeit dieser Angaben bescheinigt:
Interlaken,

Gemeindegemeinschafter

Philipp Goetschi

**Genehmigt durch das kantonale Amt für
Gemeinden und Raumordnung**

ÖFFENTLICHE AUFLAGE

Einwohnergemeinde Interlaken

Baulinienplanänderung «Bleikimatte»

Ausschnitt Baulinienplan 1:1000

Die Baulinienplanänderung besteht aus:

- Ausschnitt Baulinienplan


weitere Unterlagen:

- Erläuterungsbericht
- Mitwirkungsbericht


Juli 2017

interlaken/ueo bleikimatte/4/07_blpä/5375_blpä_170721_al/dr

Alter Zustand

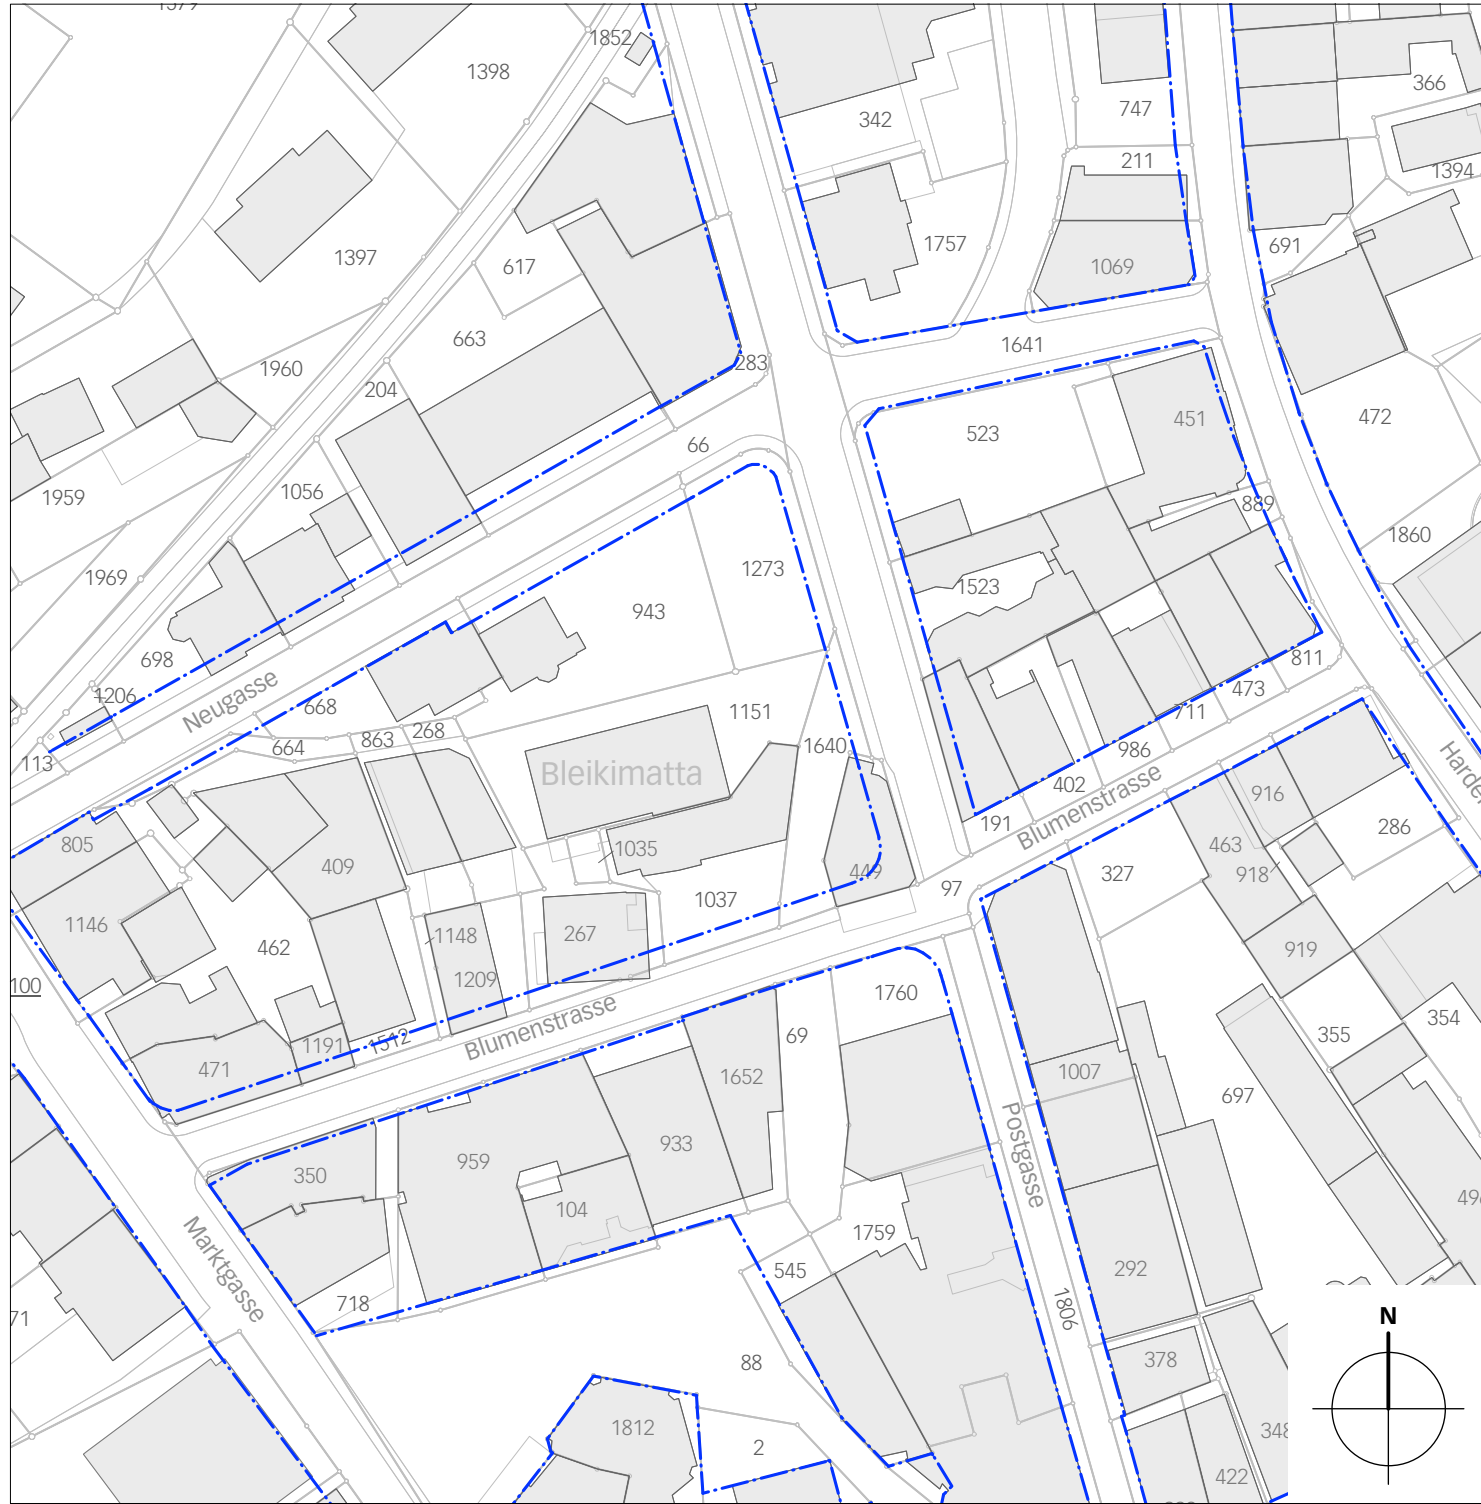

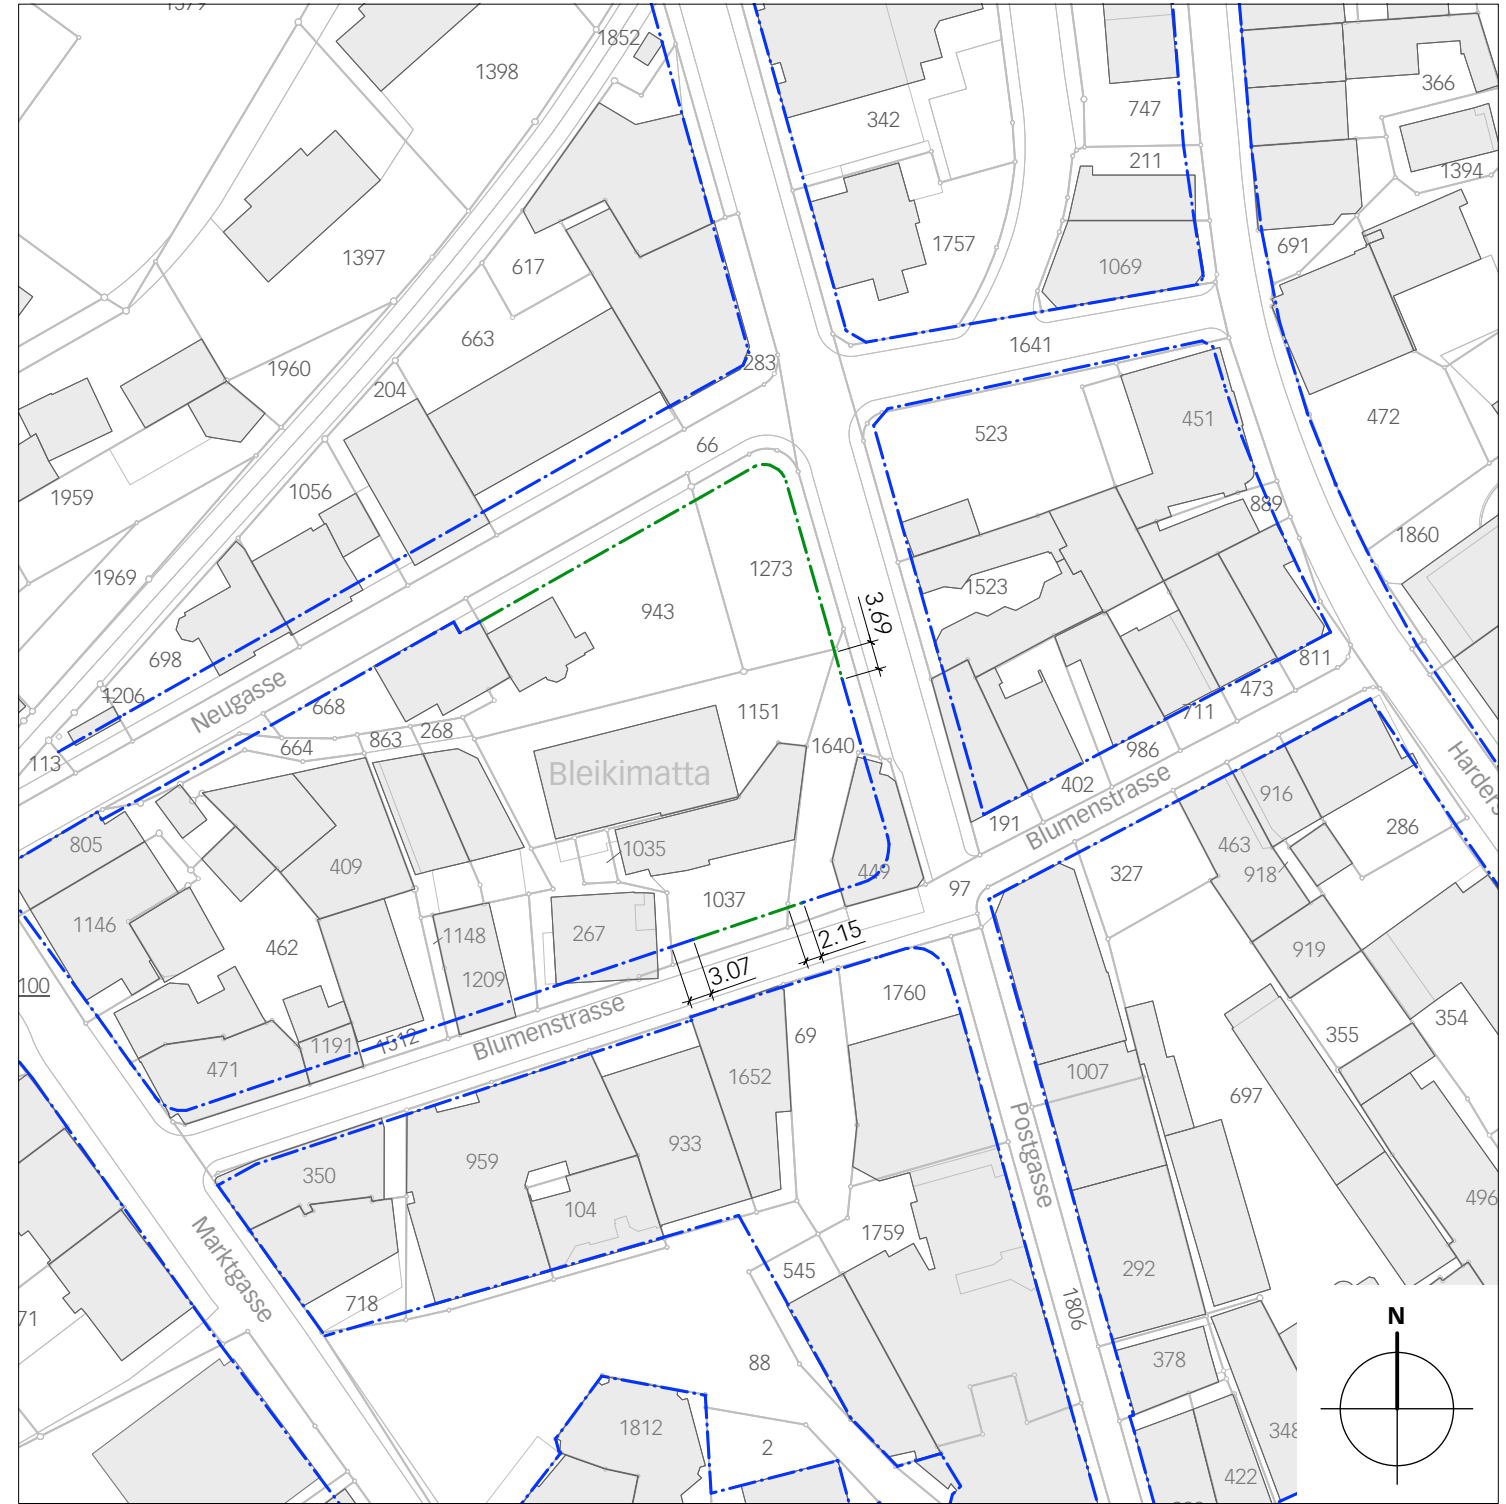

Neuer Zustand



Legende

Inhalte:

-  Baulinie aufzuheben
-  Baulinie bestehend