

ÖFFENTLICHE AUFLAGE

Einwohnergemeinde Interlaken

Änderung UeO Nr. 12 «Landi, Gewerbeareal Mittlers Moos West»

Überbauungsplan 1:500

Die Änderung der Überbauungsordnung besteht aus:

- Überbauungsplan
- Überbauungsvorschriften

weitere Unterlagen:

- Erläuterungsbericht
- Mitwirkungsbericht

August 2019

interlaken/ueo/2018_nr_12_landi/14/04_ueo_änderung/03_uep/5117_uep_190805_oesal/dr/pbl/m

ecoptima · Spitalgasse 34 · Postfach · 3001 Bern · Telefon 031 310 50 80 · Fax 031 310 50 81 · www.ecoptima.ch · info@ecoptima.ch

Genehmigungsvermerke

Mitwirkung vom Vorprüfung vom 23. März bis 24. April 2017
 20. November 2017,
 13. November 2018

Die Richtigkeit dieser Angaben bescheinigt: Interlaken,

Gemeindeschreiber

Philipp Goetschi

Genehmigt durch das kantonale Amt für Gemeinden und Raumordnung

Beschlossen durch den Gemeinderat am

Beschlossen durch den Grossen Gemeinderat am


Präsident

Sekretär


...

Philipp Goetschi

Alter Zustand

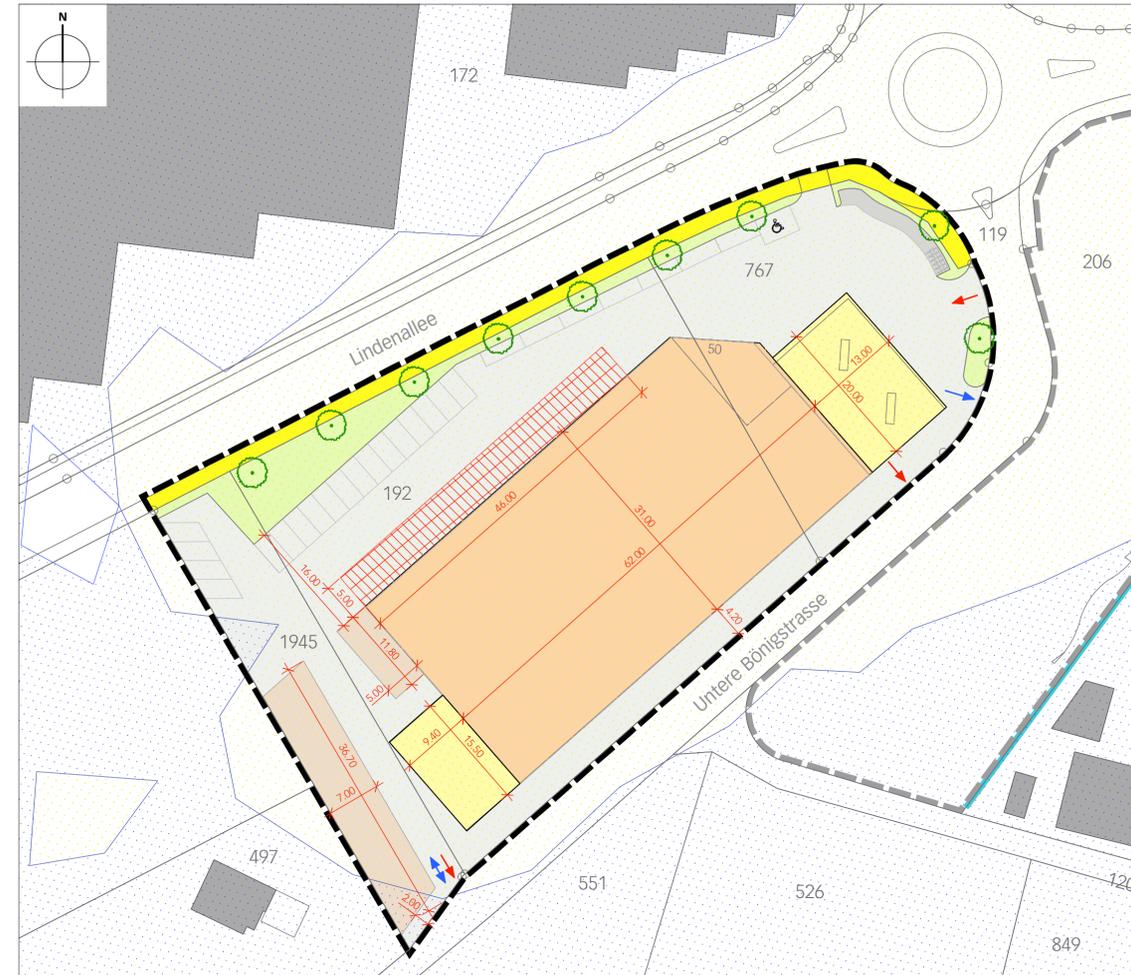

Neuer Zustand

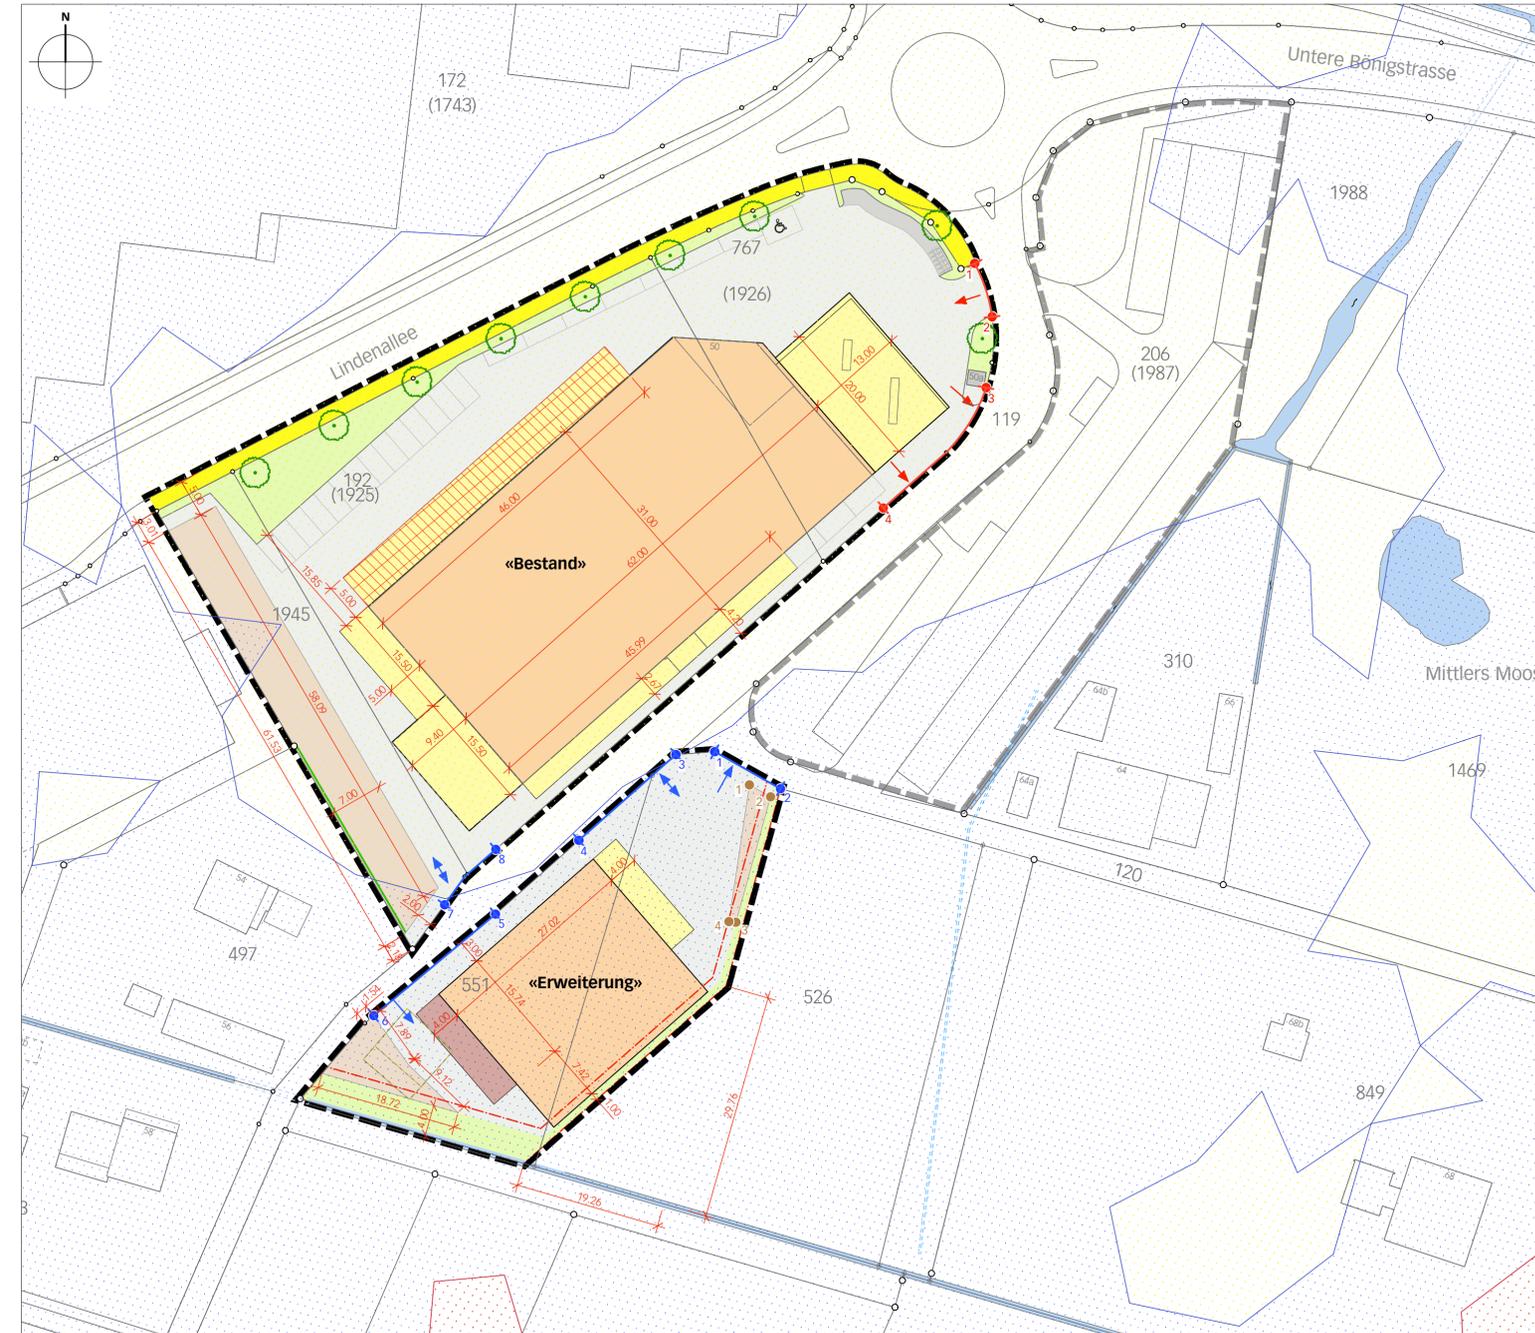

Legende

Inhalte:

- Perimeter
- «Erweiterung»/«Bestand» Sektoren
- Baufeld Baubereich für Hochbauten
- Baufeld Baubereich für gedeckte Aussenräume
- Bereich für Silos
- Grünflächen
- Baubereich für Lagerflächen
- Verkehrsfläche für Anlieferung und Parkierung
- permanente Aussenverkaufsnutzung
- Gehweg
- Zu-/Wegfahrt Personenwagen
- Zu-/Wegfahrt Anlieferung und Abholung
- Baum (ungefähre Lage)
- Baubereich für Hochwasserschutzmassnahme
- Lärmschutzwand

Hinweise:

- ungefähre Lage der Parkplätze
- ungefähre Lage der Veloabstellplätze
- Perimeter ZPP «Landi Jungfrau»
- Abbruch
- Moosgräben offen/eingedolt
- Naturgefahren**
- Naturgefahren (mittlere Gefährdung)
- Naturgefahren (geringe Gefährdung)

Koordinatenliste

Ecke	E	N	
Zu-/Wegfahrt Personenwagen	1	2633743	1170980
	2	2633745	1170973
	3	2633744	1170964
	4	2633731	1170948
Zu-/Wegfahrt Anlieferung	1	2633708	1170916
	2	2633717	1170911
	5	2633679	1170894
	6	2633663	1170881
	8	2633679	1170903
	7	2633673	1170896
	3	2633703	1170915
	4	2633690	1170904
Lagerfläche	1	2633713	1170911
	2	2633716	1170910
	3	2633711	1170893
	4	2633710	1170893