

## Genehmigungsvermerke

Mitwirkung vom 2. Juni bis 4. Juli 2016  
Vorprüfung vom 14. Juli 2017

Publikation im amtlichen Anzeiger vom  
Öffentliche Auflage vom

Einspracheverhandlungen am  
Erledigte Einsprachen  
Unerledigte Einsprachen  
Rechtsverwahrungen

Beschlossen durch den Gemeinderat am

Beschlossen durch den Grossen Gemeinderat am

Präsidentin Gemeindeschreiber

Heidi Beutler Philipp Goetschi

Die Richtigkeit dieser Angaben bescheinigt:  
Interlaken,

Gemeindeschreiber

Philipp Goetschi

**Genehmigt durch das kantonale Amt für  
Gemeinden und Raumordnung**

ÖFFENTLICHE AUFLAGE

**Einwohnergemeinde Interlaken**

**Zonenplanänderung «Bleikimatte»**

---

Ausschnitt Zonenplan 1:1000

Die Zonenplanänderung besteht aus:

- Ausschnitt Zonenplan

weitere Unterlagen:

- Erläuterungsbericht
- Mitwirkungsbericht


Juli 2017

interlaken/ueo bleikimatte/4/04\_zpä/5375\_zpa\_170721\_al/dr

## Alter Zustand




## Neuer Zustand

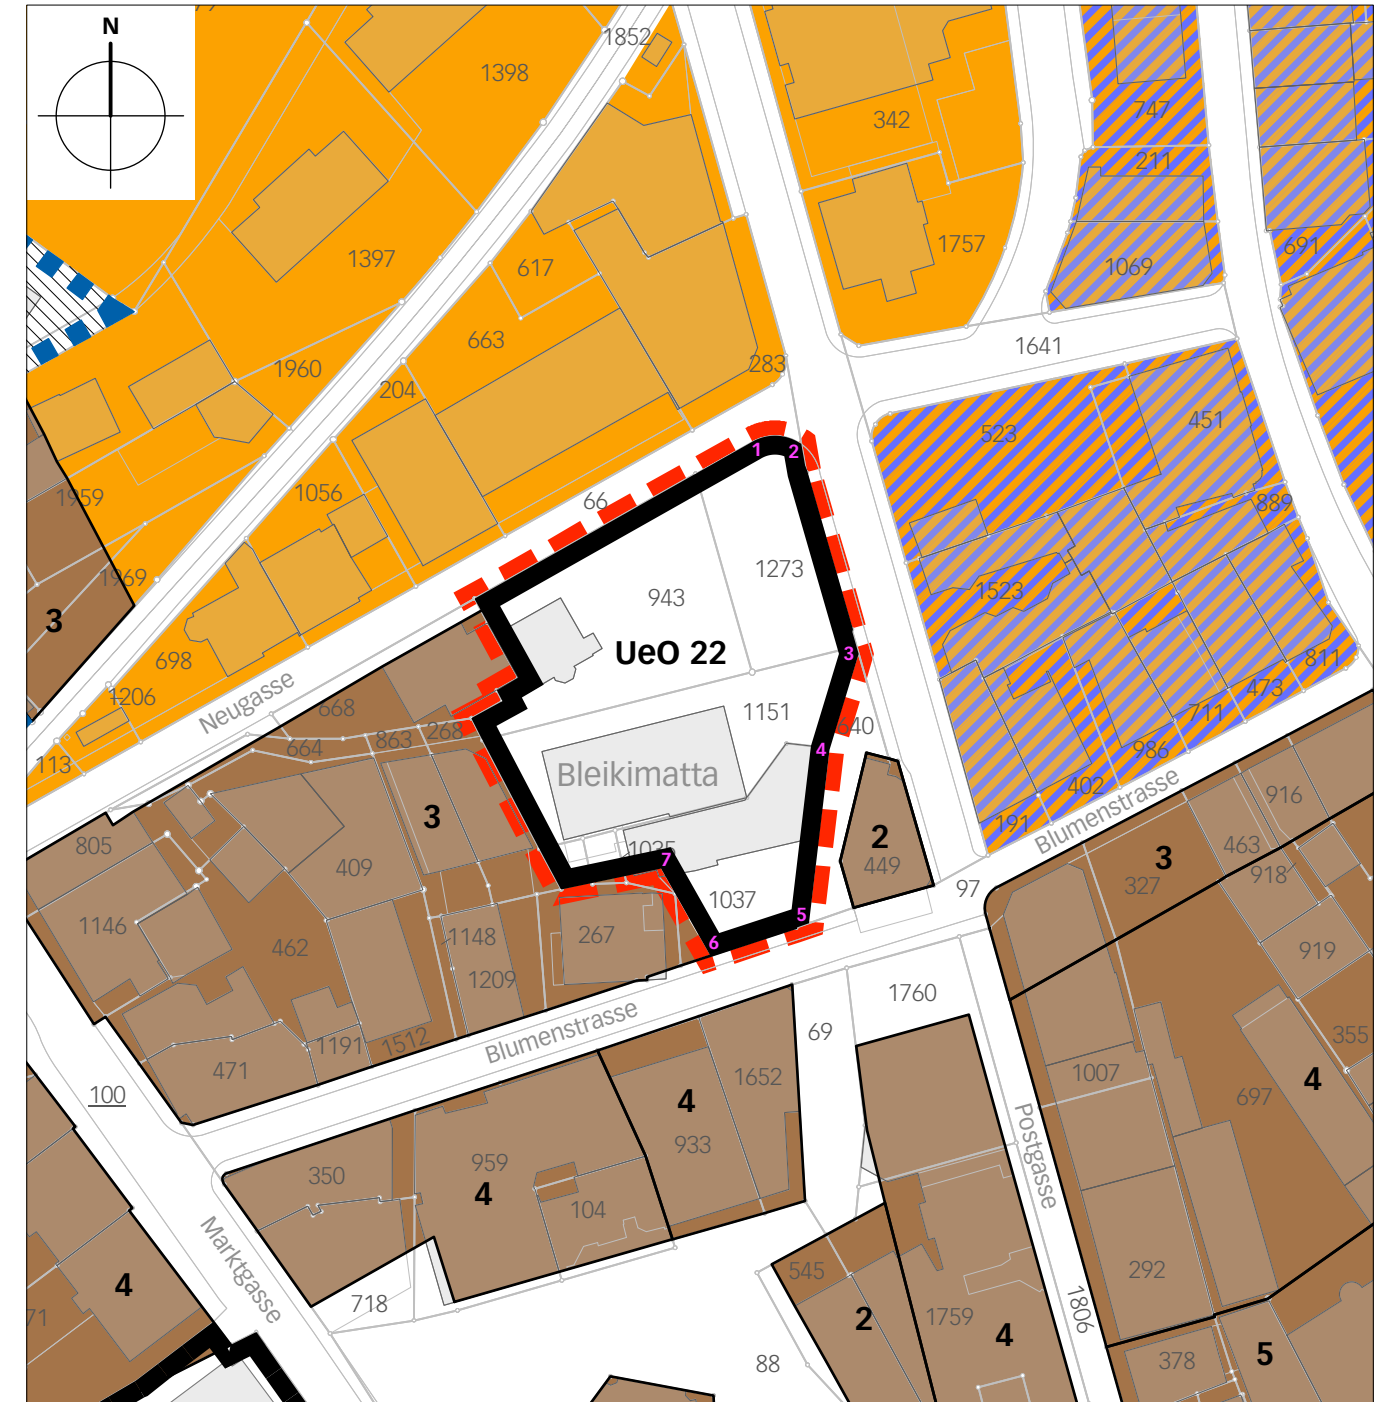


### Legende



### Inhalt:

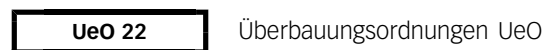

### Hinweise:

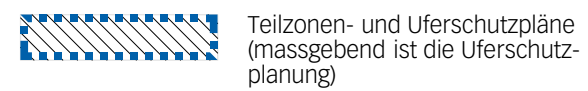

### Koordinatenliste

1	2631805.52	1170677.44
2	2631812.21	1170677.24
3	2631819.79	1170649.49
4	2631815.93	1170636.81
5	2631813.21	1170613.87
6	2631800.18	1170609.57
7	2631793.65	1170621.10