
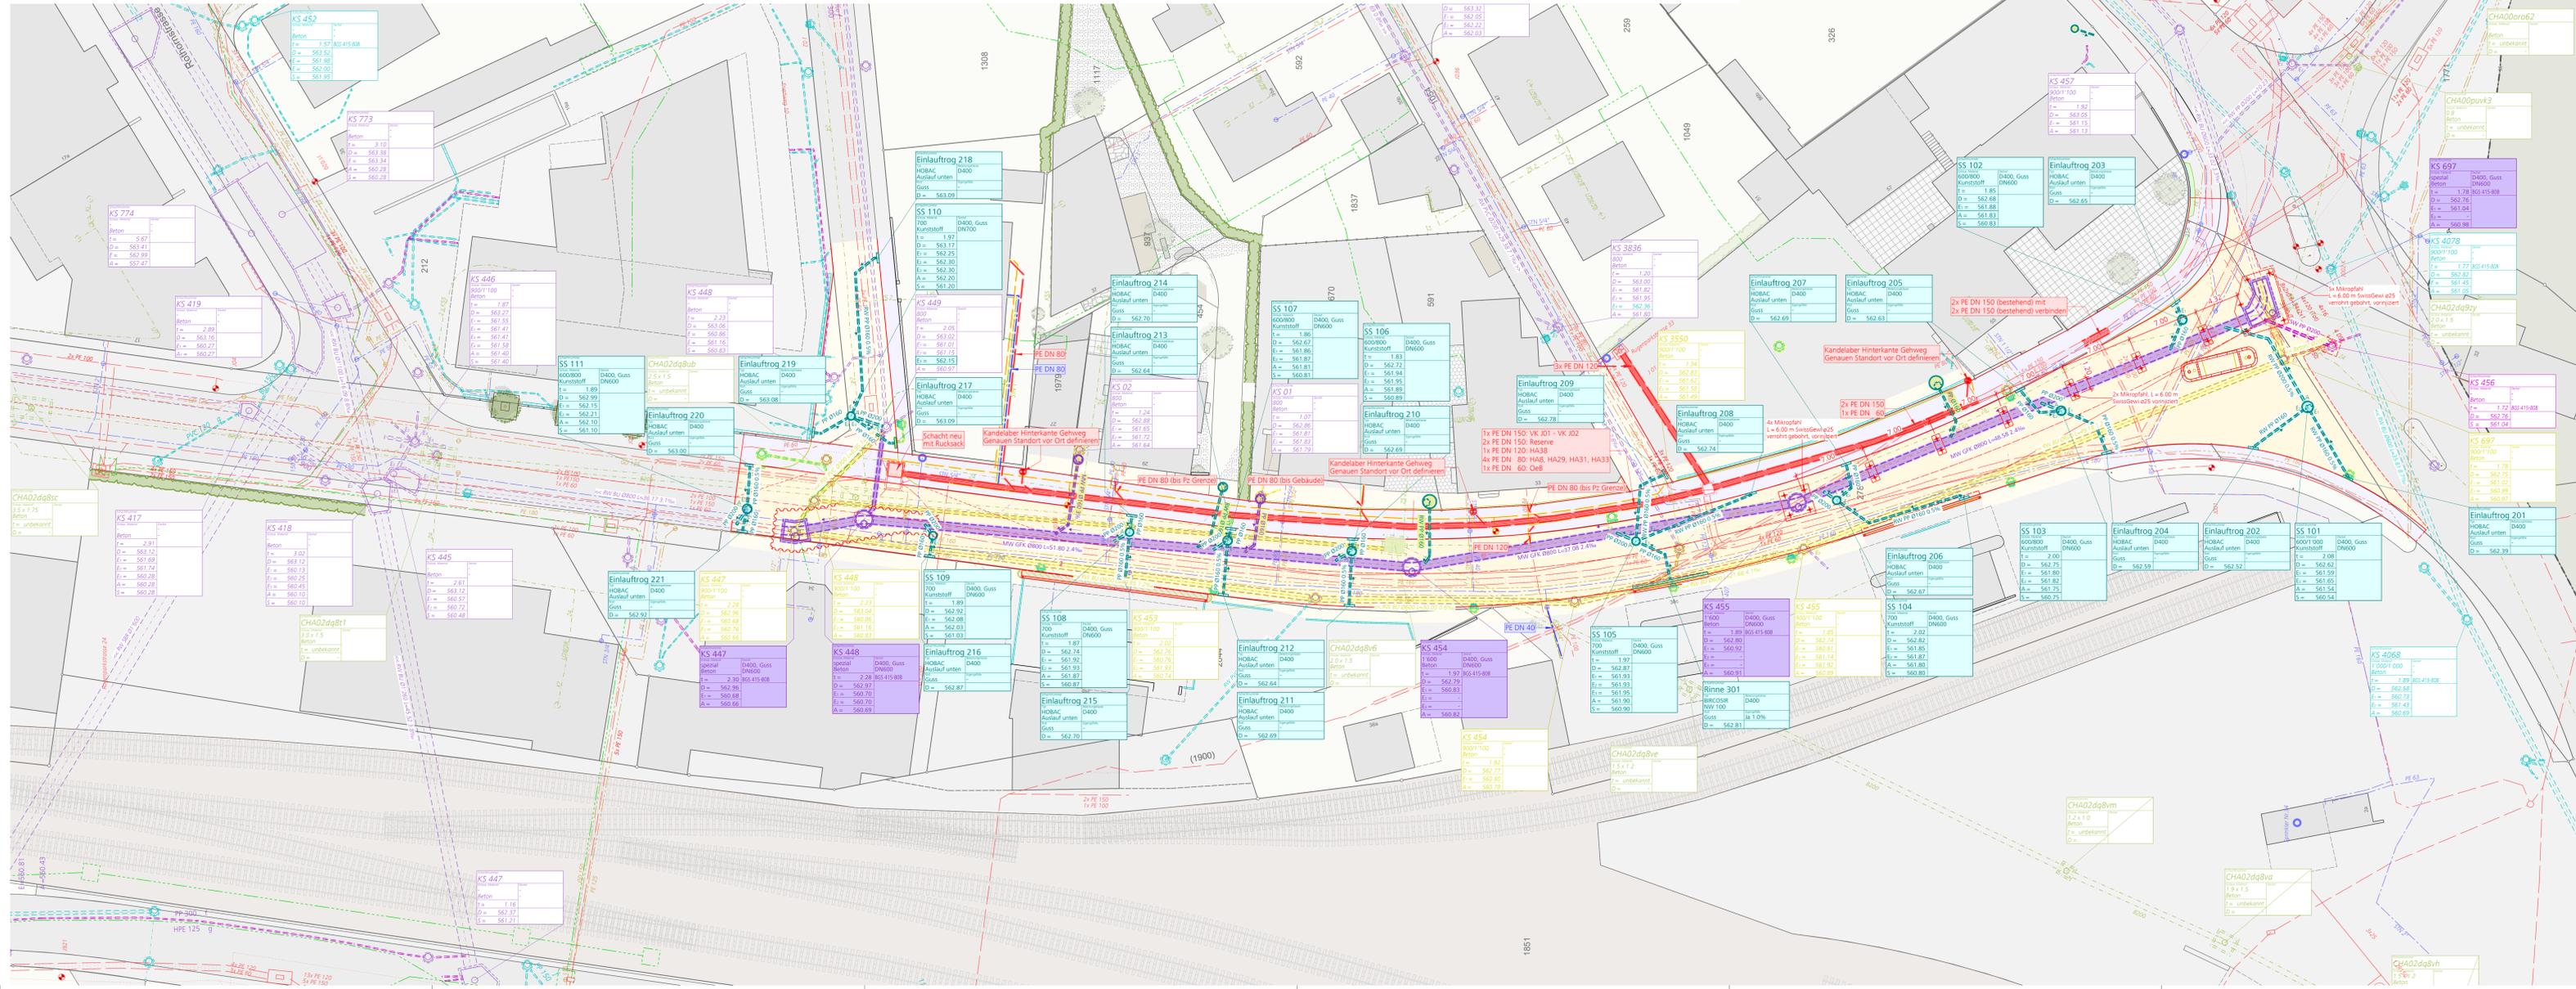


Längenprofil 1:200

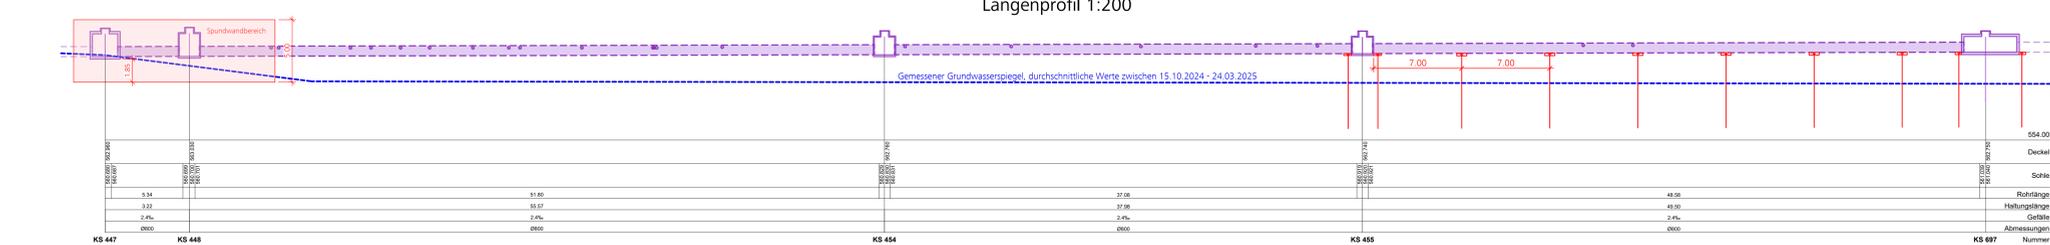

Die Bauerschaft	Die Bauerschaft
Einwohnergemeinde Interlaken General-Guisan-Strasse 43 3800 Interlaken	Abwasser Region Interlaken Tschingelgleystrasse 52 3800 Interlaken
Interlaken, .....	Interlaken, .....

Die Bauerschaft	Der Projektverfasser
Industrielle Betriebe Interlaken Kammstrasse 8 3800 Interlaken	Ribuna AG Kammstrasse 13 3800 Interlaken
Interlaken, .....	Interlaken, .....

Grundigentümer Parzelle 16, 1775	Grundigentümer Parzelle 212
Kanton Bern TBA OIK Schwenstrasse 39 3645 Gwatt	Hos. Real Estates AG, Köniz Hohe Gasse 4 3097 Liebefeld
Bewilligung via INKS	Liebefeld, .....

Grundigentümer Parzelle 278, 1087, 1773	Grundigentümer Parzelle 450
Einwohnergemeinde Interlaken General-Guisan-Strasse 43 3800 Interlaken	Richter César Biruse 2 3800 Untereisen
Interlaken, .....	Untereisen, .....

Grundigentümer Parzelle 953, 2044	Grundigentümer Parzelle 1707
Deltrans AG, Interlaken Mittengrabenstrasse 49 3800 Interlaken	BLS Netz AG in Bern Genfergasse 11 3001 Bern
Interlaken, .....	Bern, .....

Legende Werkleitungen			
Medium	Bestehend	Abbruch	Projekt
Schnurwasser mit Kontrollschacht (KS)			
Meteorwasser mit Kontroll- (KS), Einlaufschacht (ES) mit Schlammfänger (SS) und Einlaufrinne			
Mischwasser mit Kontroll- (KS), Einlaufschacht (ES) mit Schlammfänger (SS) und Einlaufrinne			
Wasser mit Schieber und Hydrant Signalkabel			
Elektrizität mit Schacht und Kandelaber			
Telefon (swisscom) mit Schacht			
Television (quicknet/Upd) mit Schacht			
Gas mit Schieber			
Fernwärme mit Steuerungskabel			

Erneuerung Rugenparkstrasse

Baugesuch

Werkleitungen Projekt  
Situation 1:200



Projektnummer:	0581_193
Plannummer:	33-1301
Format:	60 x 168

SEIT 1975		RIBUNA	
INGENIEURE			
Änderung:	Datum:	Gez:	Gepr. Visiert:
A	24.03.2025	kup/hos	kap
B			
C			