

## Genehmigungsvermerke

Mitwirkung vom ...  
Vorprüfung vom ...

Publikation im Amtsblatt ...  
Publikation im amtlichen Anzeiger ...  
Öffentliche Auflage vom ...

Einspracheverhandlungen am ...  
Erledigte Einsprachen ...  
Unerledigte Einsprachen ...  
Rechtsverwahrungen ...

Beschlossen durch den Gemeinderat am ...  
Beschlossen durch den Grossen  
Gemeinderat am ...

Präsident:in Gemeindeschreiberin

.....  
... Barbara Iseli / Brigitte Leuthold

Die Richtigkeit dieser Angaben bescheinigt:  
Interlaken,

Gemeindeschreiberin

.....  
Barbara Iseli / Brigitte Leuthold

**Genehmigt durch das kantonale Amt für  
Gemeinden und Raumordnung**

## EINWOHNERGEMEINDE INTERLAKEN ÜBERBAUUNGSORDNUNG NR. 25 «LÄNDTE INTERLAKEN OST» ÜBERBAUUNGSPLAN


Die Planung besteht aus:

- **Überbauungsplan**
- Überbauungsvorschriften
- Änderung Uferschutzplan
- Änderung Vorschriften zum Uferschutzplan

Weitere Unterlagen:

- Erläuterungsbericht

**Mitwirkung  
Mai 2026**

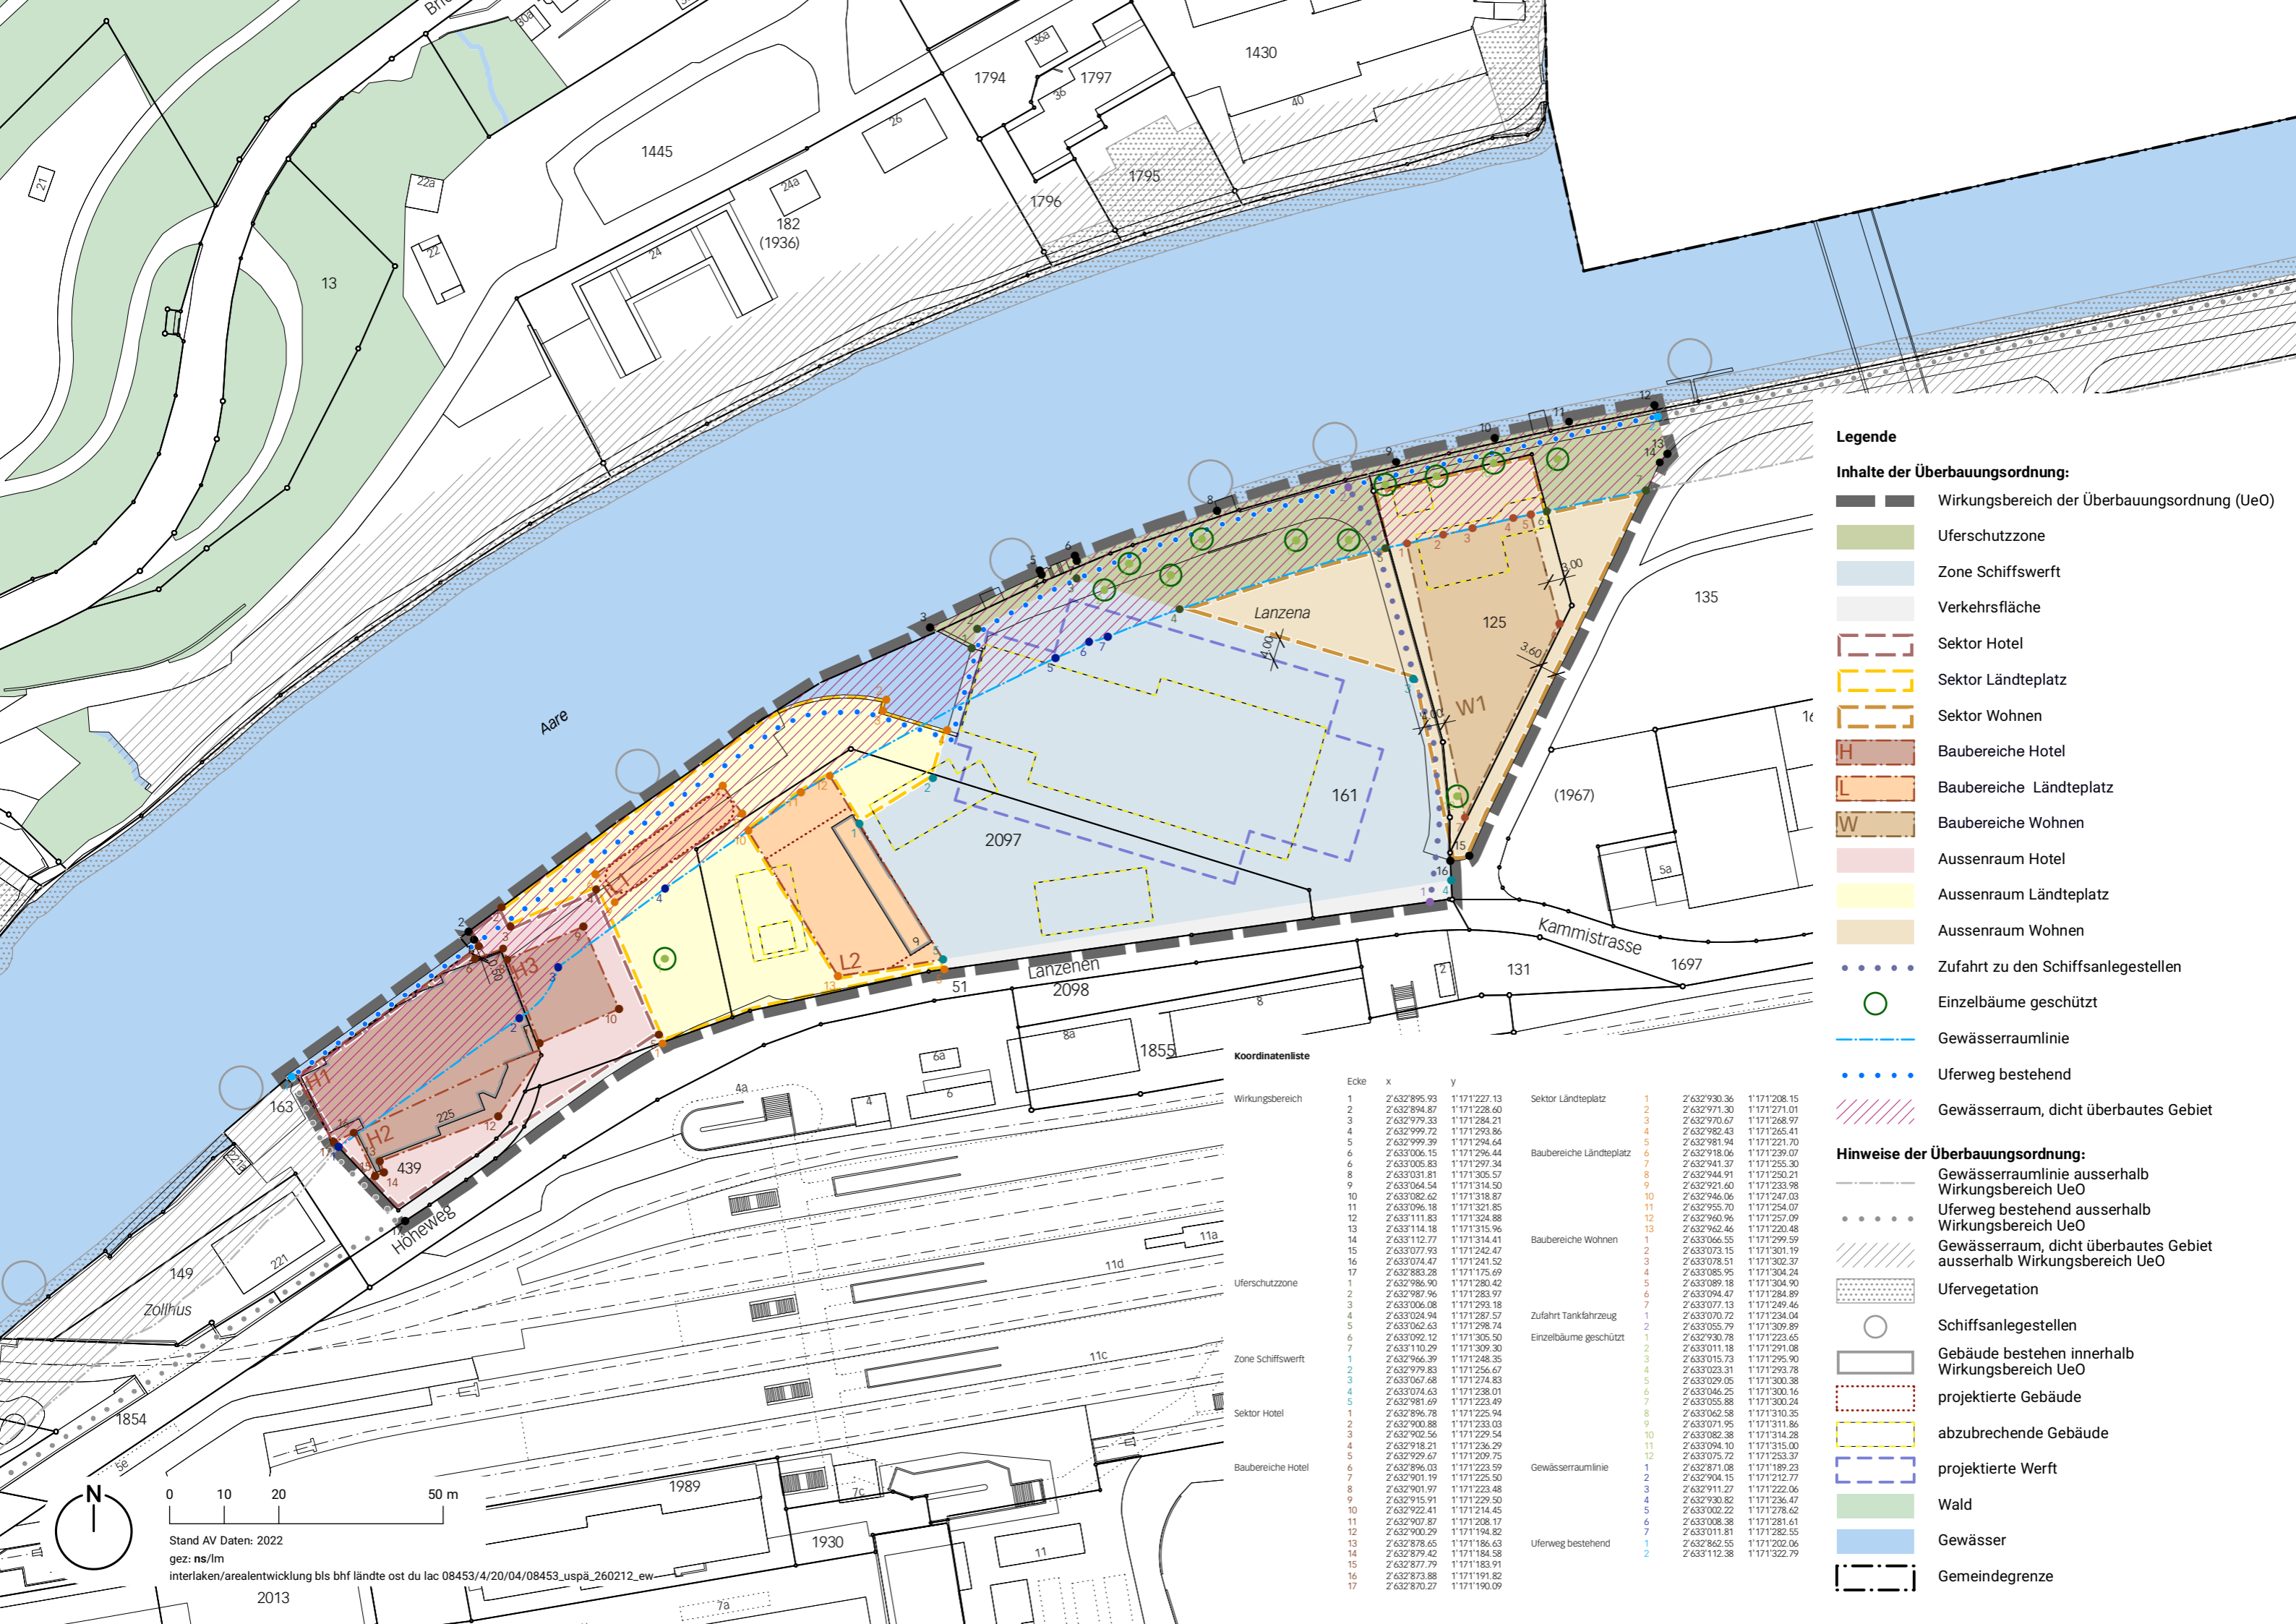

**Legende**

**Inhalte der Überbauungsordnung:**

- Wirkungsbereich der Überbauungsordnung (UeO)
- Uferschutzzone
- Zone Schiffswert
- Verkehrsfläche
- Sektor Hotel
- Sektor Ländteplatz
- Sektor Wohnen
- Baubereiche Hotel
- Baubereiche Ländteplatz
- Baubereiche Wohnen
- Aussenraum Hotel
- Aussenraum Ländteplatz
- Aussenraum Wohnen
- Zufahrt zu den Schiffsanlegestellen
- Einzelbäume geschützt
- Gewässerraumlinie
- Uferweg bestehend
- Gewässerraum, dicht überbautes Gebiet

**Hinweise der Überbauungsordnung:**

- Gewässerraumlinie ausserhalb Wirkungsbereich UeO
- Uferweg bestehend ausserhalb Wirkungsbereich UeO
- Gewässerraum, dicht überbautes Gebiet ausserhalb Wirkungsbereich UeO
- Ufervegetation
- Schiffsanlegestellen
- Gebäude bestehen innerhalb Wirkungsbereich UeO
- projektierte Gebäude
- abzubrechende Gebäude
- projektierte Werft
- Wald
- Gewässer
- Gemeindegrenze

**Koordinatenliste**

Ecke	x	y					
Wirkungsbereich	1	2'632'895.93	1'171'227.13	Sektor Ländteplatz	1	2'632'930.36	1'171'208.15
	2	2'632'894.87	1'171'228.60		2	2'632'971.30	1'171'271.01
	3	2'632'979.33	1'171'284.21		3	2'632'970.67	1'171'268.97
	4	2'632'999.72	1'171'293.86		4	2'632'982.43	1'171'265.41
	5	2'632'999.39	1'171'294.64		5	2'632'981.94	1'171'221.70
	6	2'633'006.15	1'171'296.44	Baubereiche Ländteplatz	6	2'632'918.06	1'171'239.07
	6	2'633'005.83	1'171'297.34		7	2'632'941.37	1'171'255.30
	8	2'633'031.81	1'171'305.57		8	2'632'944.91	1'171'250.21
	9	2'633'064.54	1'171'314.50		9	2'632'921.60	1'171'233.98
	10	2'633'082.62	1'171'318.87		10	2'632'946.06	1'171'247.03
	11	2'633'096.18	1'171'321.85		11	2'632'955.70	1'171'254.07
	12	2'633'111.83	1'171'324.88		12	2'632'960.96	1'171'257.09
	13	2'633'114.18	1'171'315.96		13	2'632'962.46	1'171'220.48
	14	2'633'112.77	1'171'314.41	Baubereiche Wohnen	1	2'633'066.55	1'171'299.59
	15	2'633'077.93	1'171'242.47		2	2'633'073.15	1'171'301.19
	16	2'633'074.47	1'171'241.52		3	2'633'078.51	1'171'302.37
	17	2'632'883.28	1'171'175.69		4	2'633'085.95	1'171'304.24
Uferschutzzone	1	2'632'986.90	1'171'280.42		5	2'633'089.18	1'171'304.90
	2	2'632'987.96	1'171'283.97		6	2'633'094.47	1'171'284.89
	3	2'633'006.08	1'171'293.18		7	2'633'077.13	1'171'249.46
	4	2'633'024.94	1'171'287.57	Zufahrt Tankfahrzeug	1	2'633'070.72	1'171'234.04
	5	2'633'062.63	1'171'298.74		2	2'633'055.79	1'171'309.89
	6	2'633'092.12	1'171'305.50	Einzelbäume geschützt	1	2'632'930.78	1'171'223.65
	7	2'633'110.29	1'171'309.30		2	2'633'011.18	1'171'291.08
Zone Schiffswert	1	2'632'966.39	1'171'248.35		3	2'633'015.73	1'171'295.90
	2	2'632'979.83	1'171'256.67		4	2'633'023.31	1'171'293.78
	3	2'633'067.68	1'171'274.83		5	2'633'029.05	1'171'300.38
	4	2'633'074.63	1'171'238.01		6	2'633'046.25	1'171'300.16
	5	2'632'981.69	1'171'223.49		7	2'633'055.88	1'171'300.24
Sektor Hotel	1	2'632'896.78	1'171'225.94		8	2'633'062.58	1'171'310.35
	2	2'632'900.88	1'171'233.03		9	2'633'071.95	1'171'311.86
	3	2'632'902.56	1'171'229.54		10	2'633'082.38	1'171'314.28
	4	2'632'918.21	1'171'236.29		11	2'633'094.10	1'171'315.00
	5	2'632'929.67	1'171'209.75		12	2'633'075.72	1'171'253.37
Baubereiche Hotel	6	2'632'896.03	1'171'223.59	Gewässerraumlinie	1	2'632'871.08	1'171'189.23
	7	2'632'901.19	1'171'225.30		2	2'632'904.15	1'171'212.77
	8	2'632'901.97	1'171'223.48		3	2'632'911.27	1'171'222.06
	9	2'632'915.91	1'171'229.50		4	2'632'930.82	1'171'236.47
	10	2'632'922.41	1'171'214.45		5	2'633'002.22	1'171'278.62
	11	2'632'907.87	1'171'208.17		6	2'633'008.38	1'171'281.61
	12	2'632'900.29	1'171'194.82		7	2'633'011.81	1'171'282.55
	13	2'632'878.65	1'171'186.63	Uferweg bestehend	1	2'632'862.55	1'171'202.06
	14	2'632'879.42	1'171'184.58		2	2'633'112.38	1'171'322.79
	15	2'632'877.79	1'171'183.91				
	16	2'632'873.88	1'171'191.82				
	17	2'632'870.27	1'171'190.09				

Stand AV Daten: 2022  
 gez: ns/lm  
 interlaken/arealentwicklung bls bhf ländte ost du lac 08453/4/20/04/08453\_usp\_260212\_ew  
 2013